


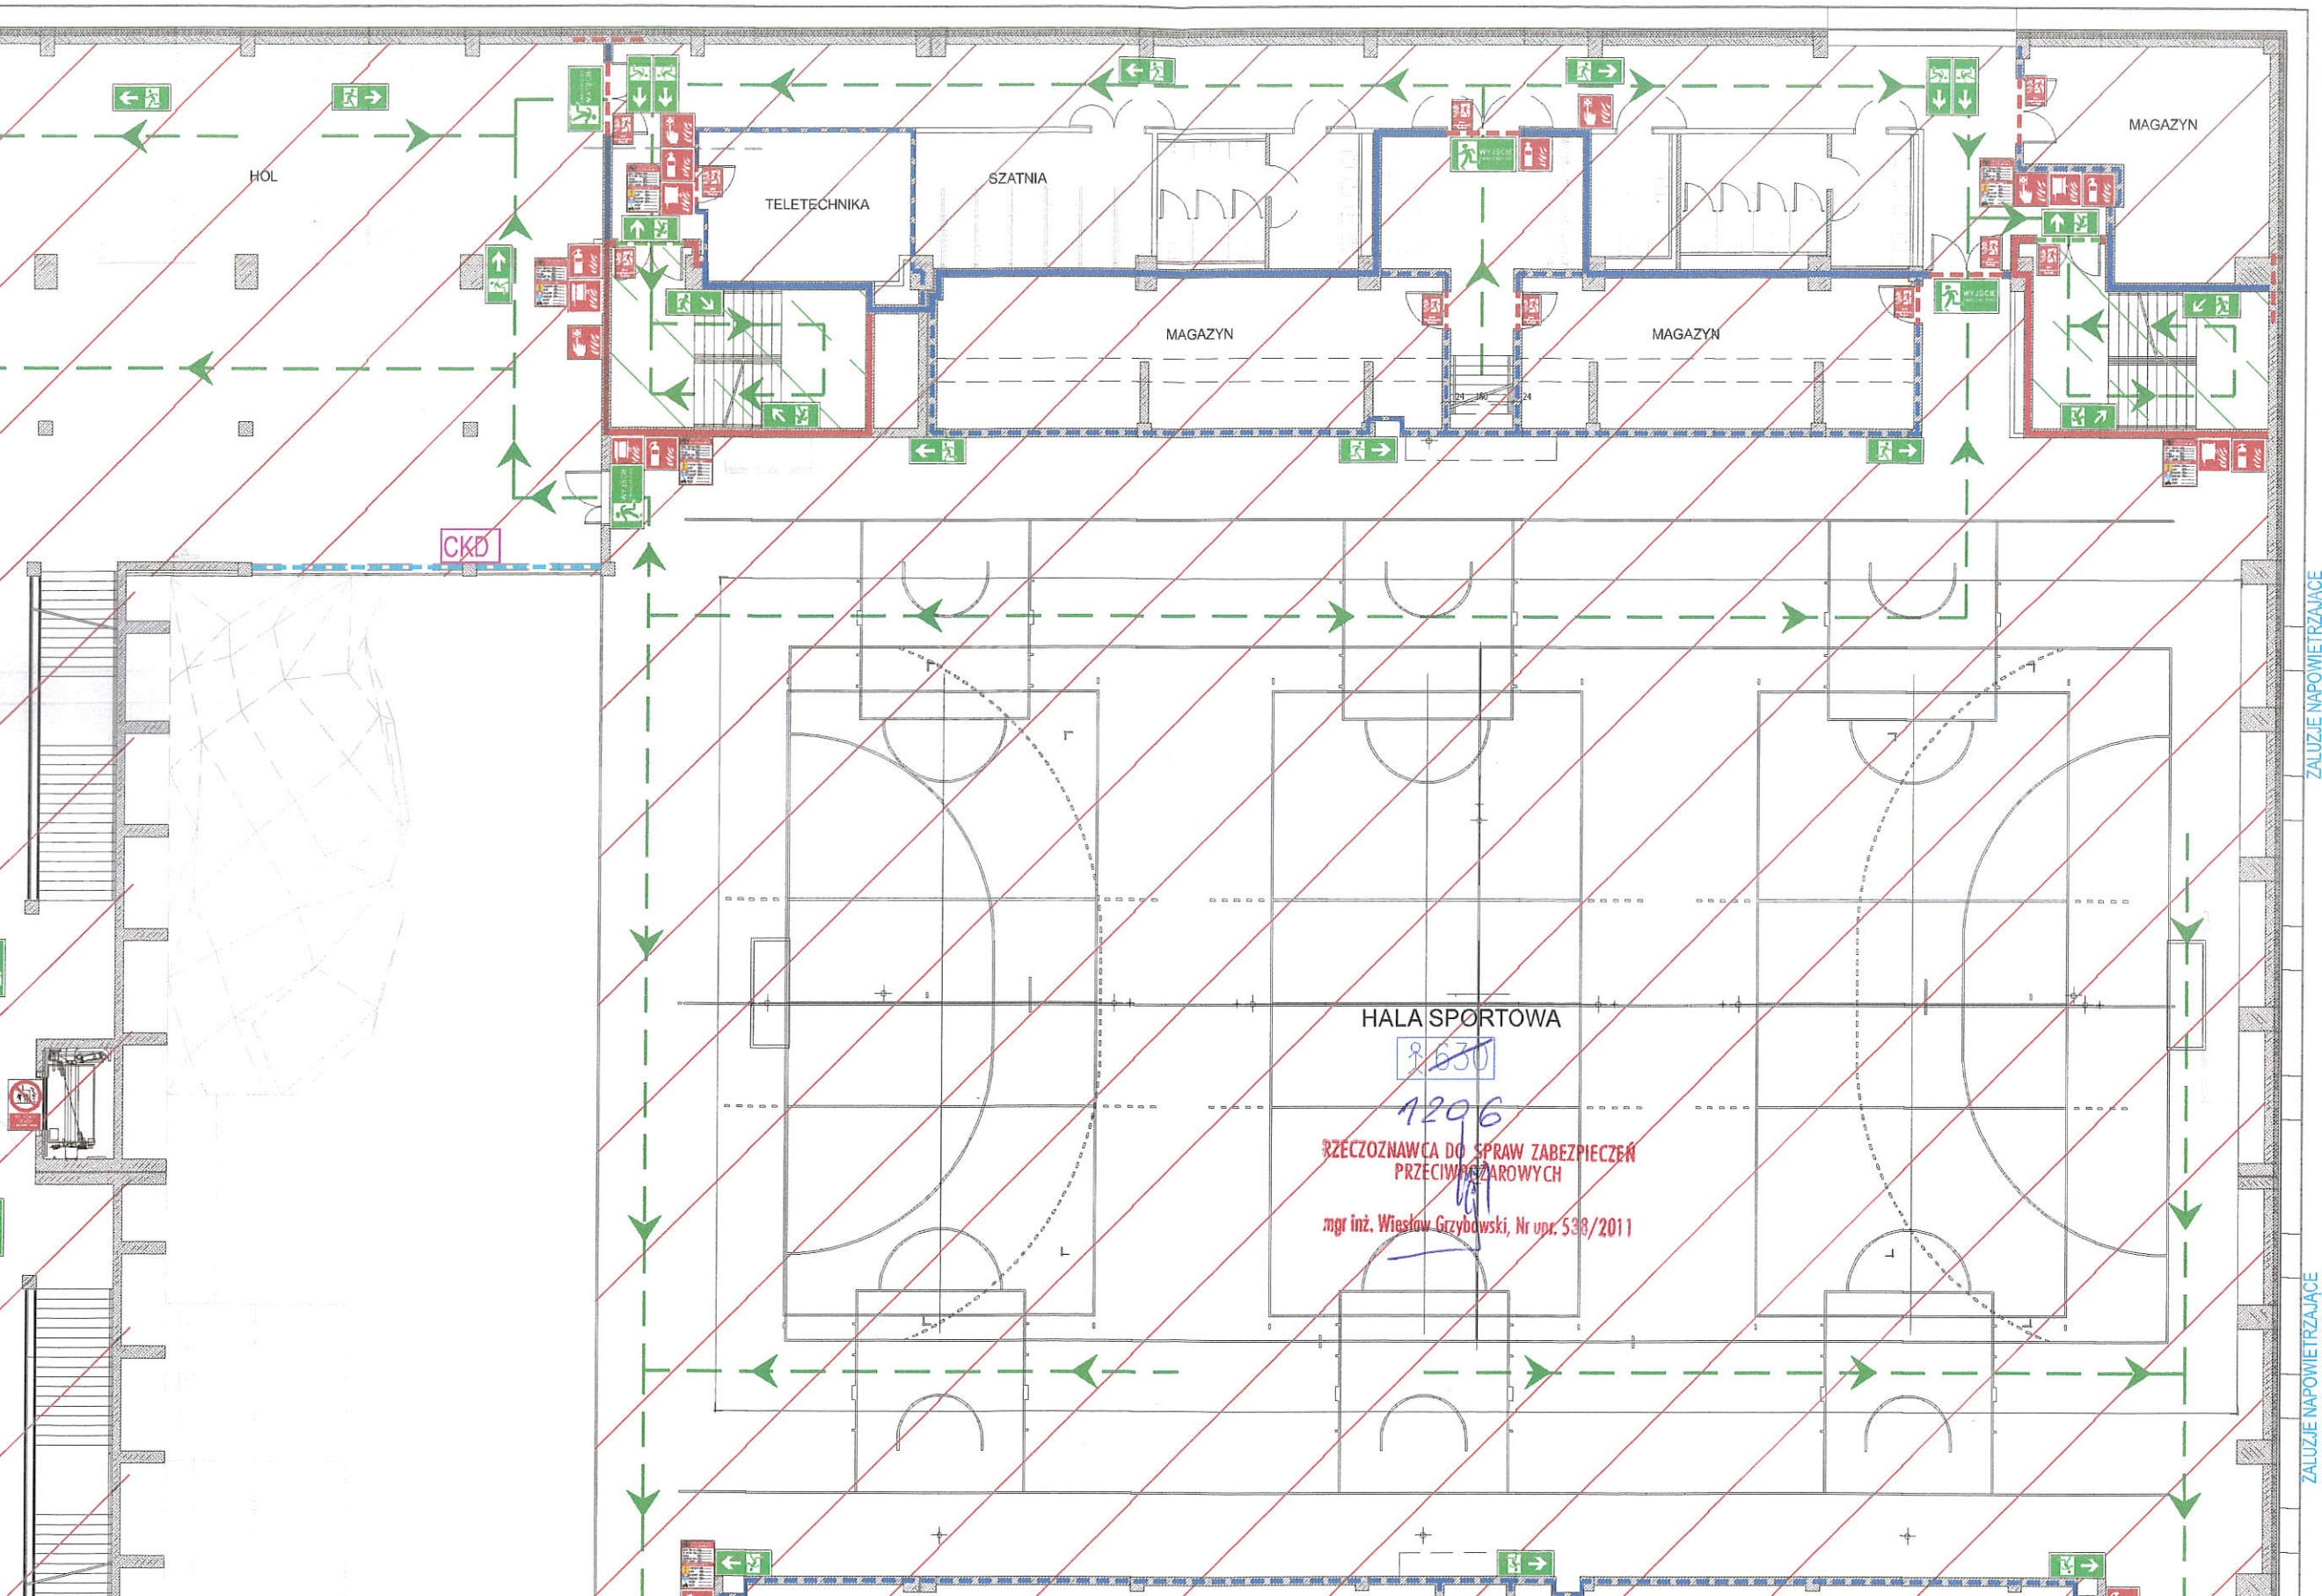

HALA SPORTOWA

630

1206

RZECZOZNAWCA DO SPRAW ZABEZPIECZEN  
PRZECIWPADZAROWYCH

mgr inż. Wiesław Grzybowski, Nr upr. 538/2011

ZALUZIE NAPONIETRZAJACE

ZALUZIE NAPONIETRZAJACE